



Udstillingsoversigt Bratskov Herregård



Oversigt over Bratskov Herregård

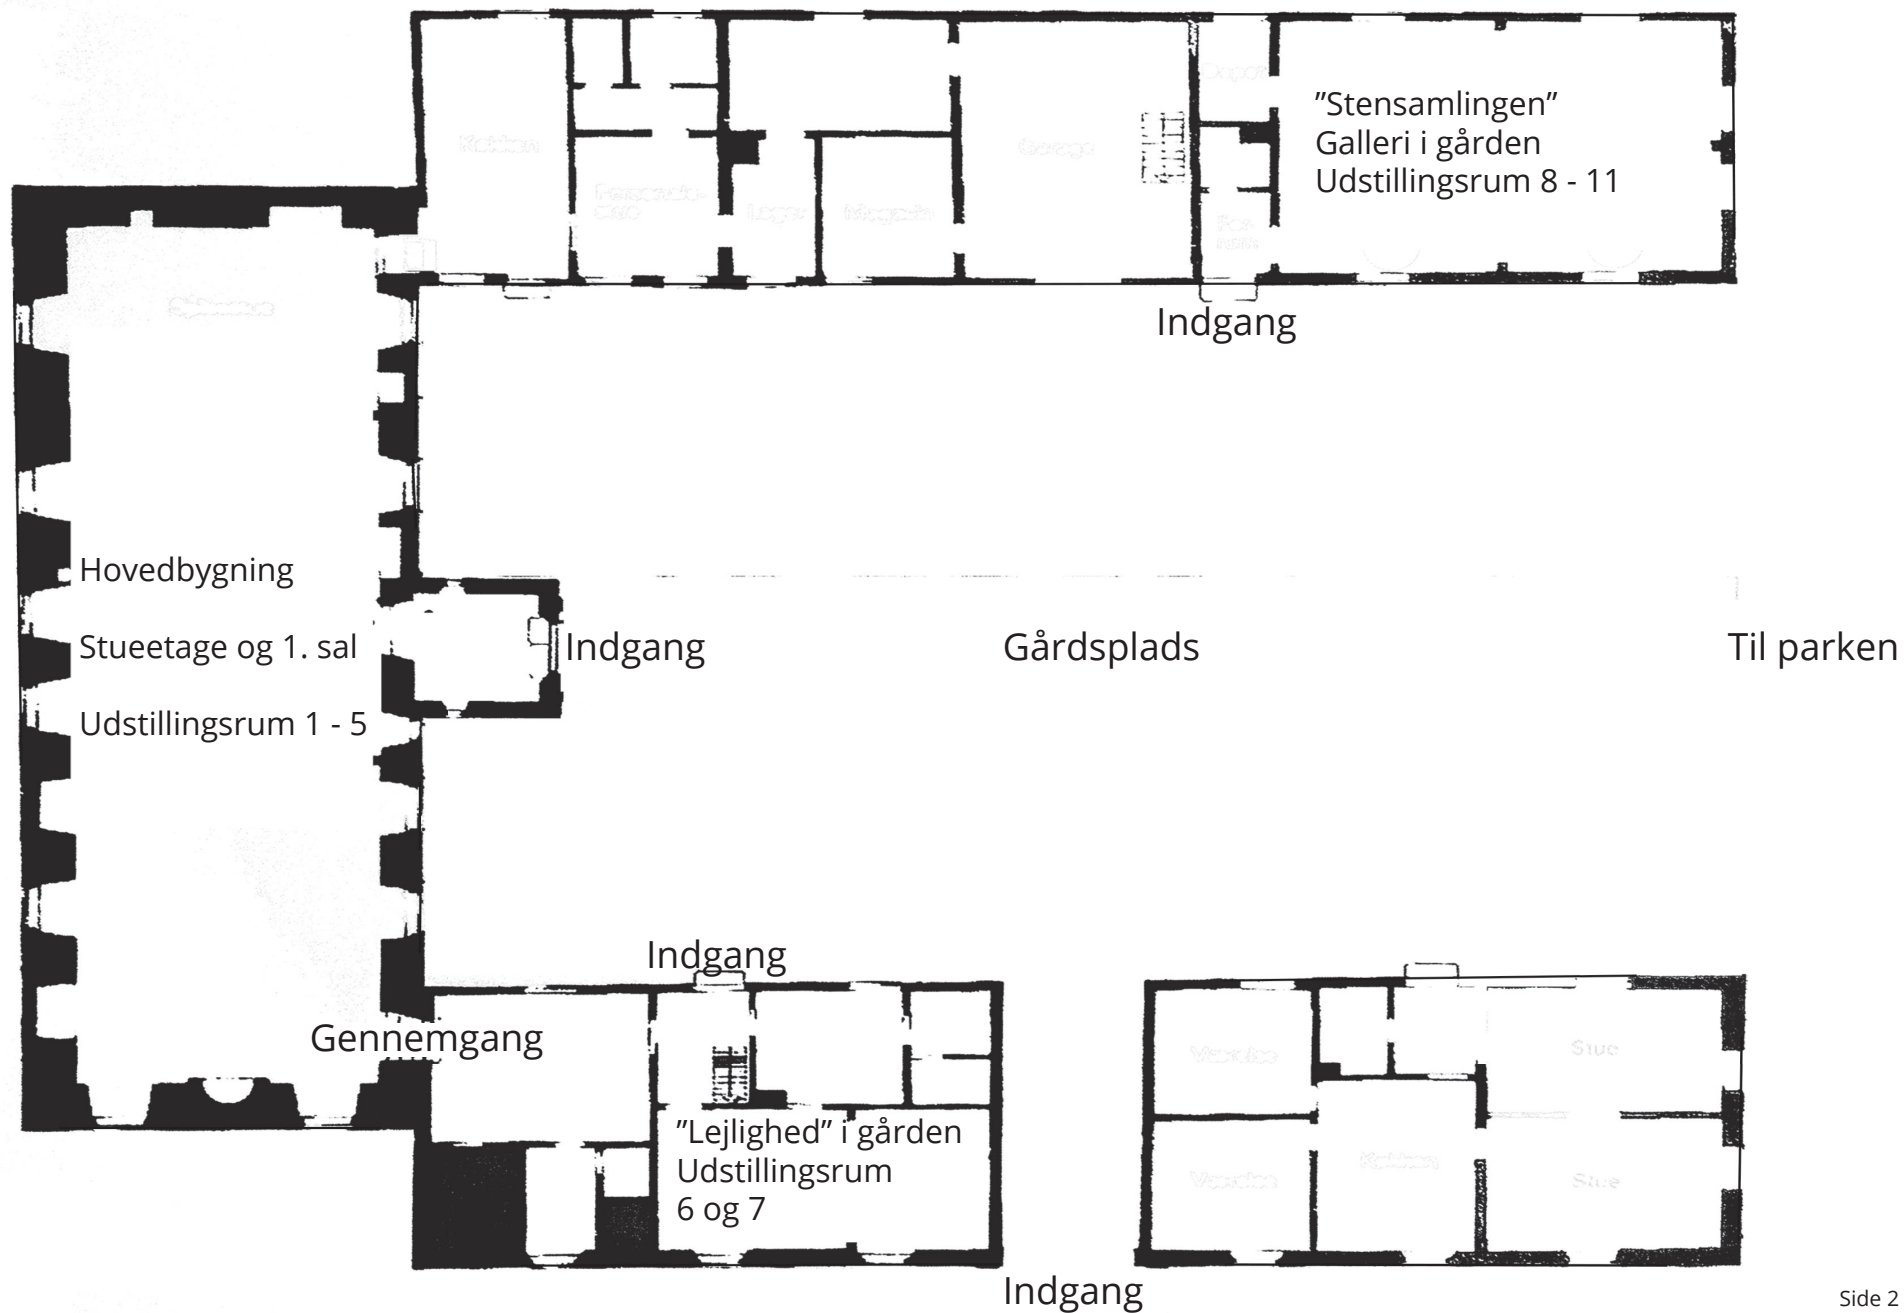


Stuen i hovedbygning

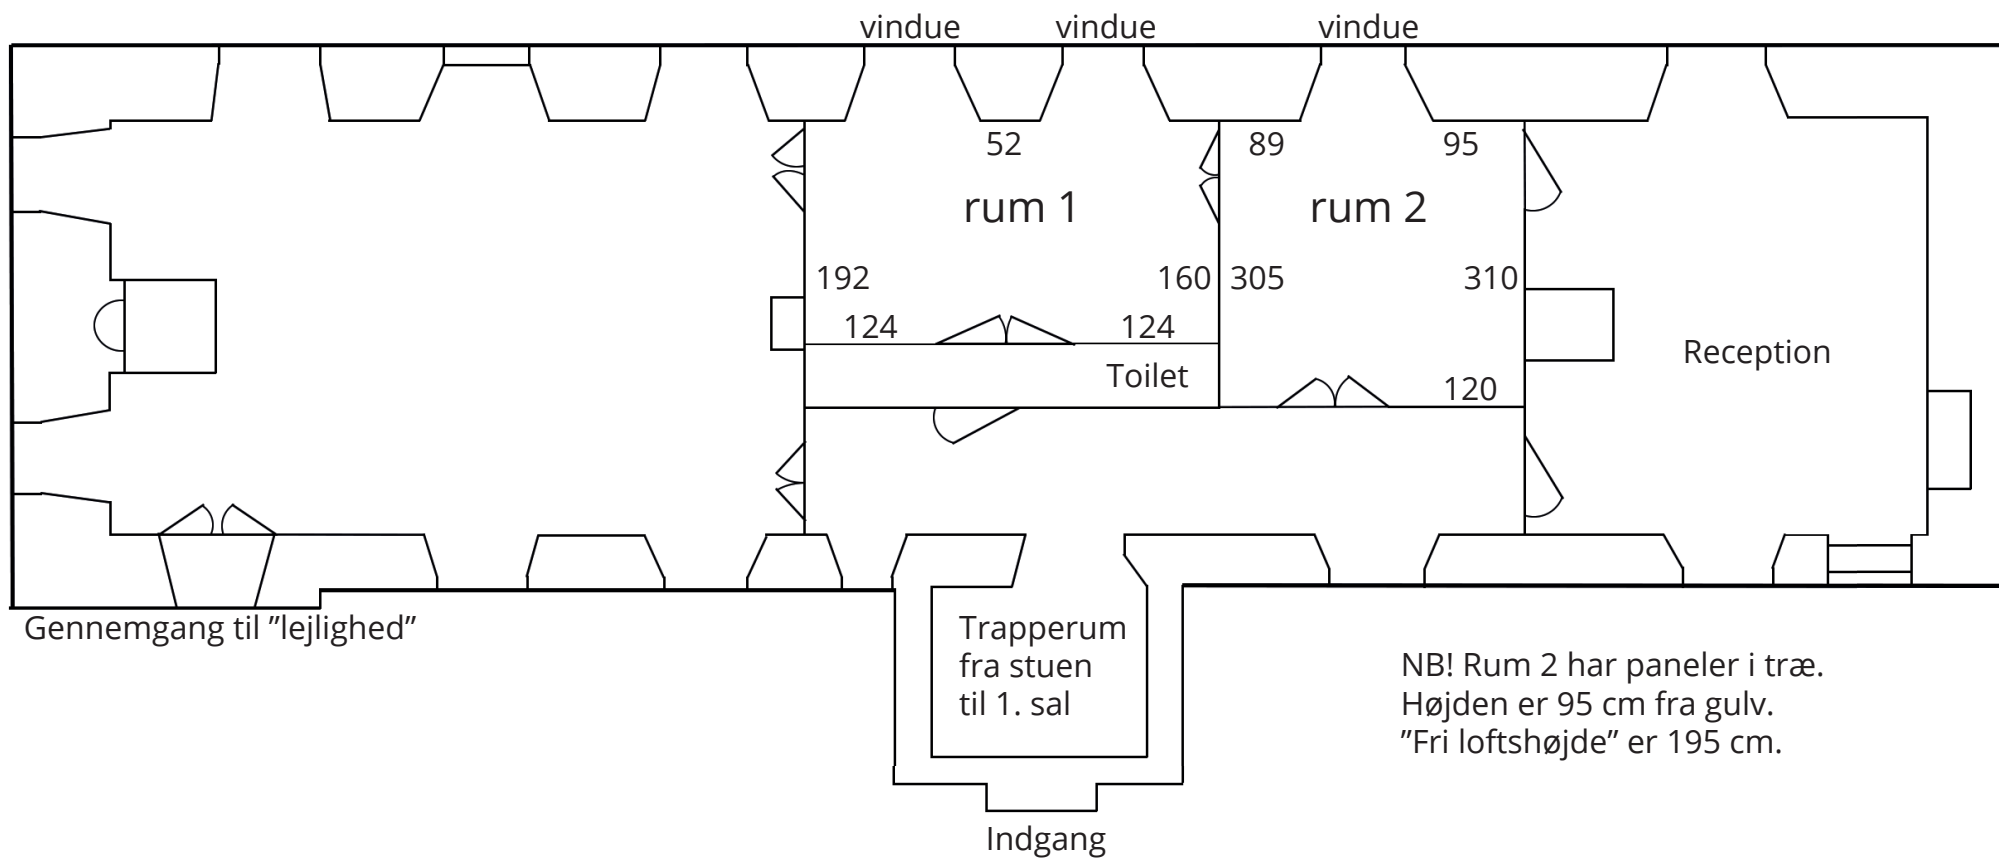


Loftshøjde / Højde til galleriskinner: ca. 310
Alle mål i cm.

1. sal i hovedbygning

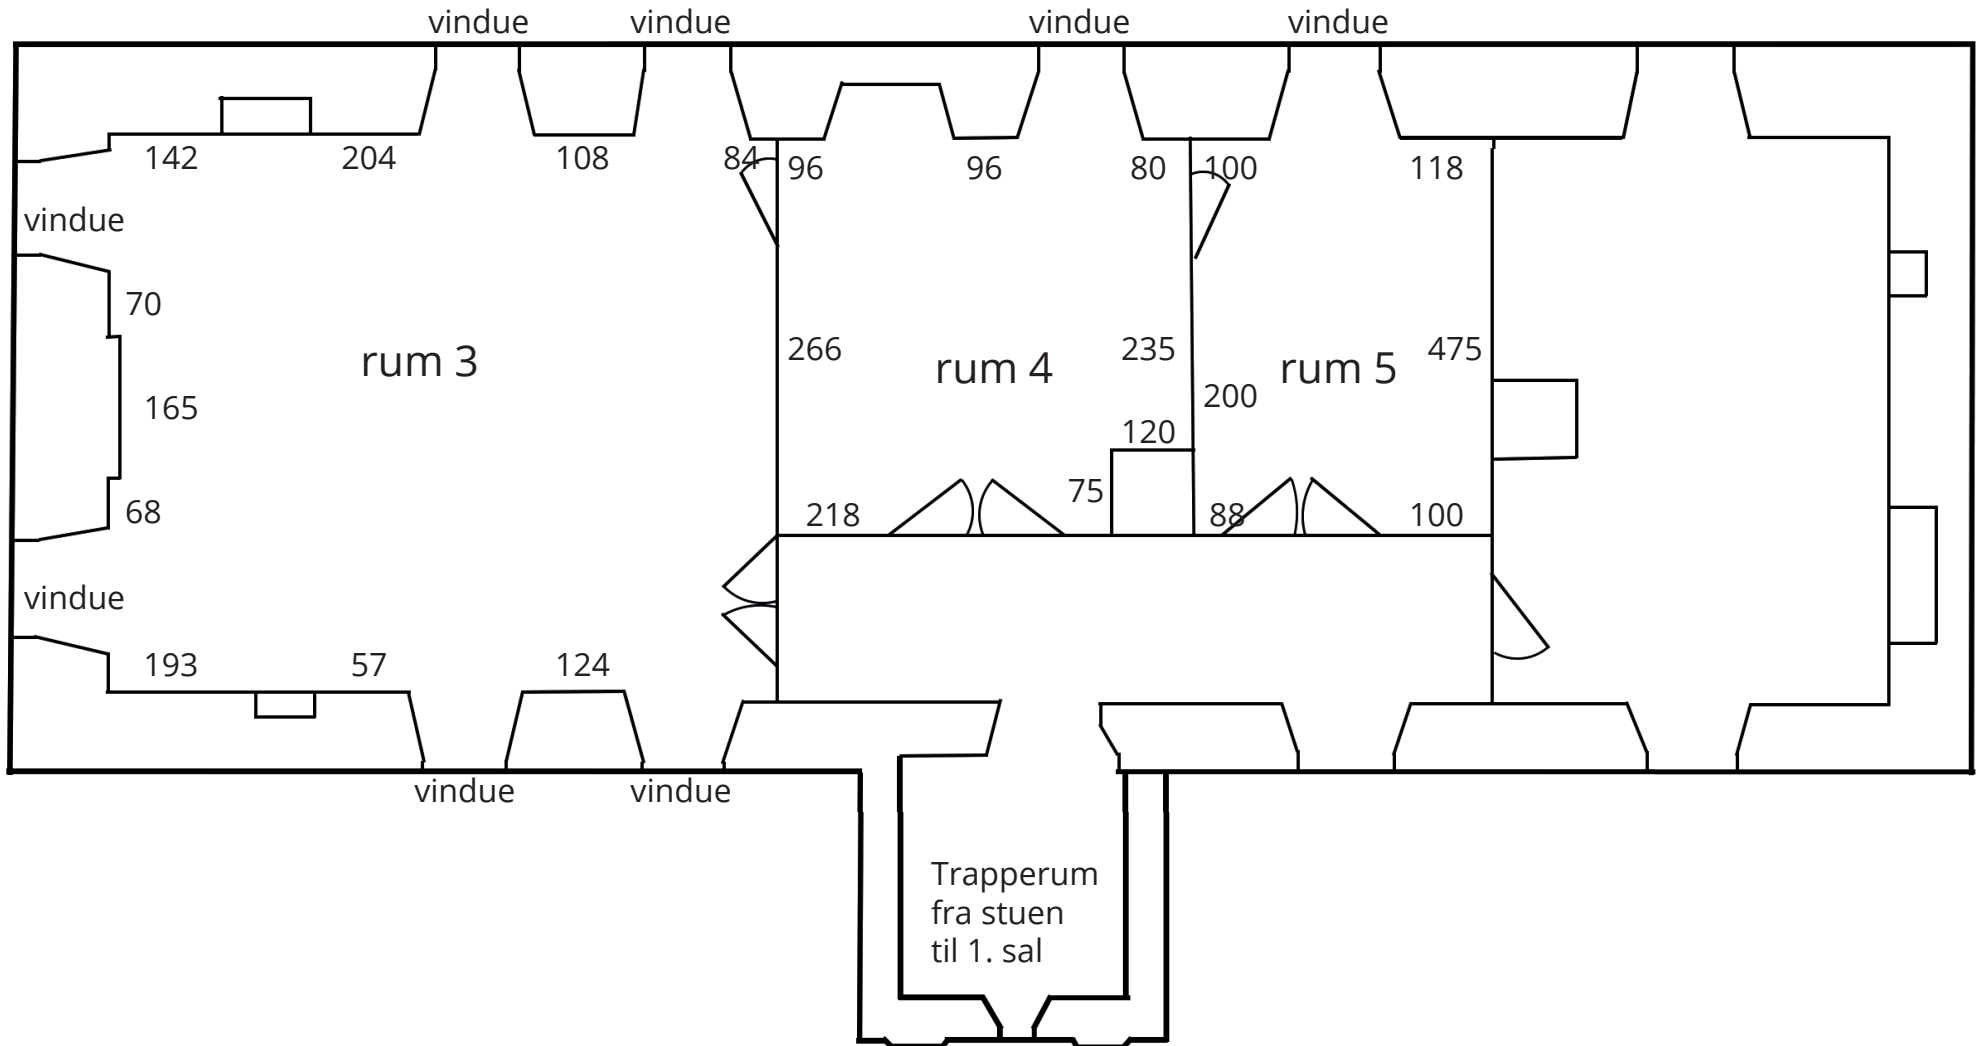


Loftshøjde / Højde til galleriskinner: ca. 330
Alle mål i cm.

"Lejlighed" i gården

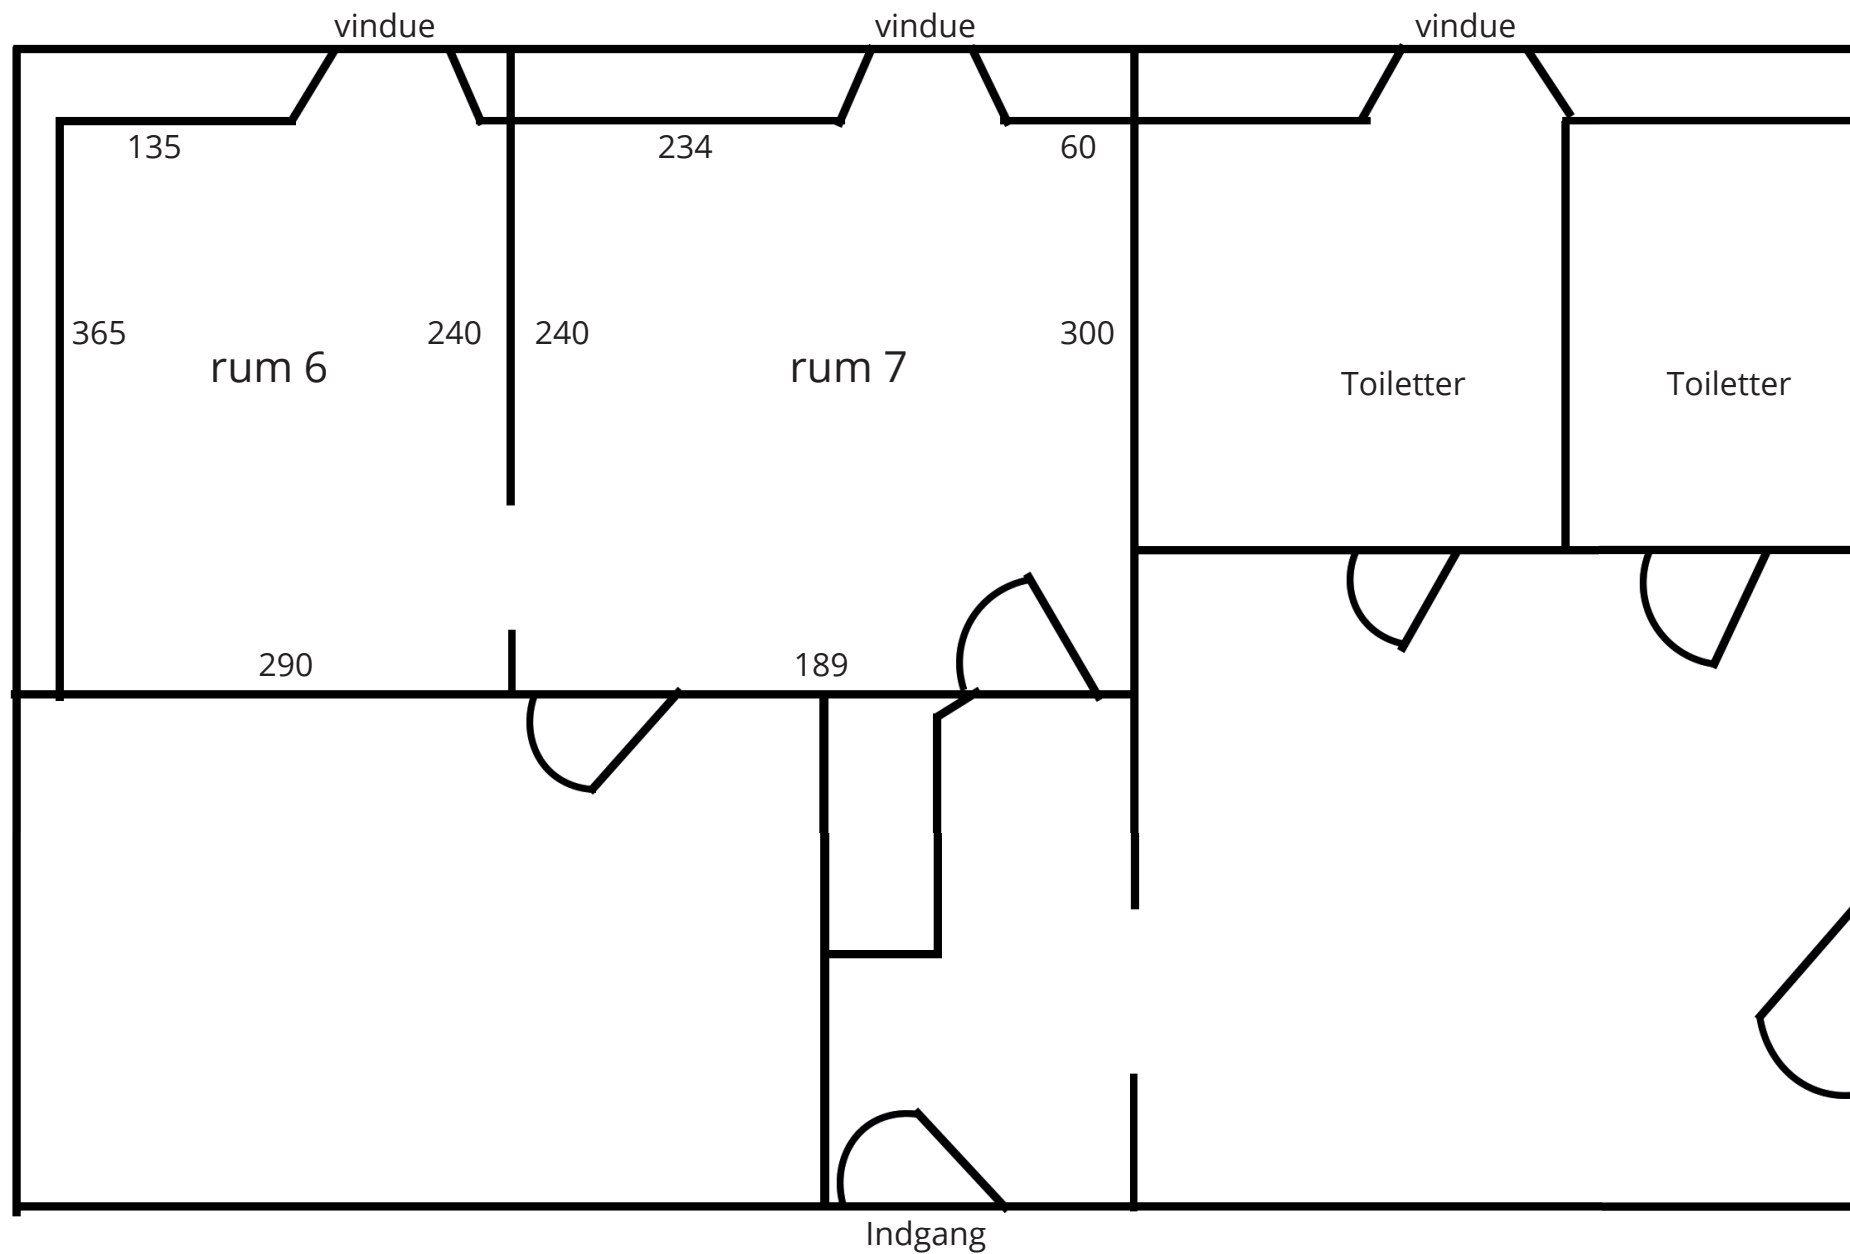

Loftshøjde / Højde til galleriskinner: ca. 240
Alle mål i cm.

"Stensamlingen" - Galleri i gården

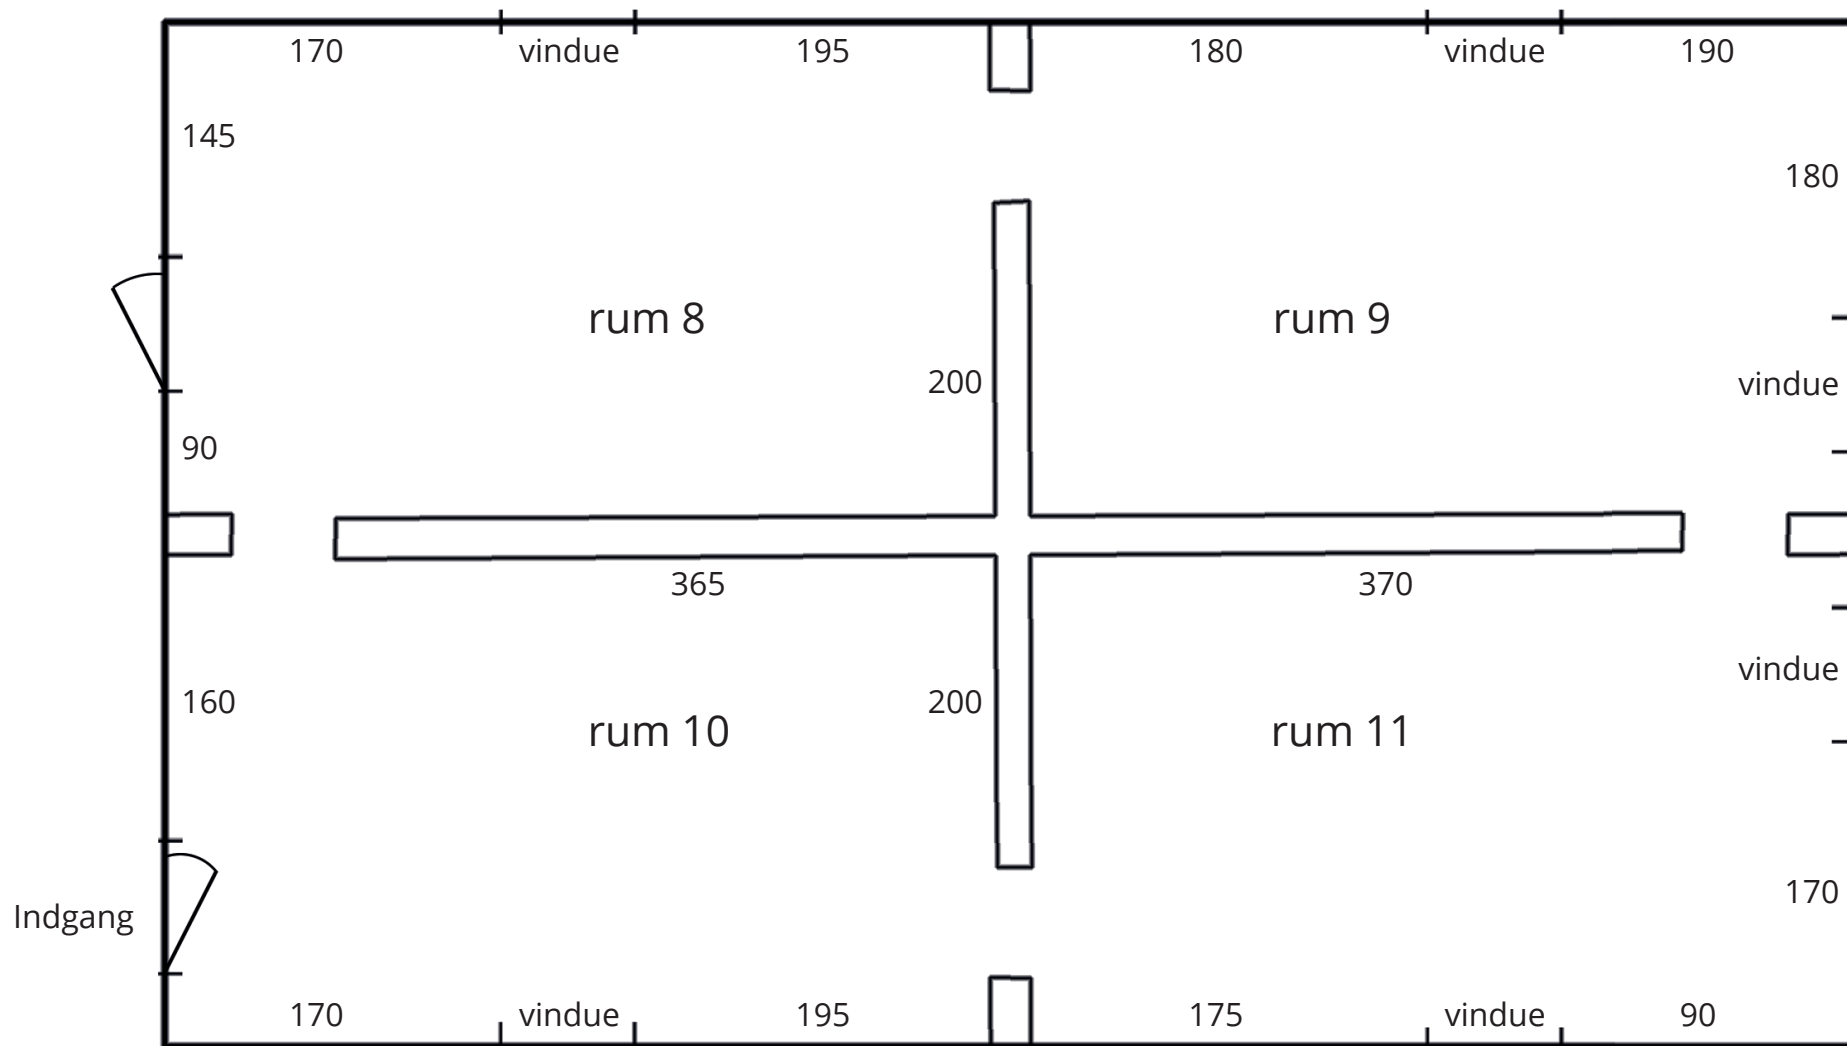

Loftshøjde / Højde til galleriskinner: ca. 240
Alle mål i cm.